


**ГЕНЕРАЛЬНЫЙ ПЛАН**  
**МО Раздольный сельсовет Беляевского района Оренбургской области**  
**Карта границ населенных пунктов, входящих в состав МО Раздольный сельсовет**  
**в границах МО Раздольный сельсовет**  
**М 1:50000**

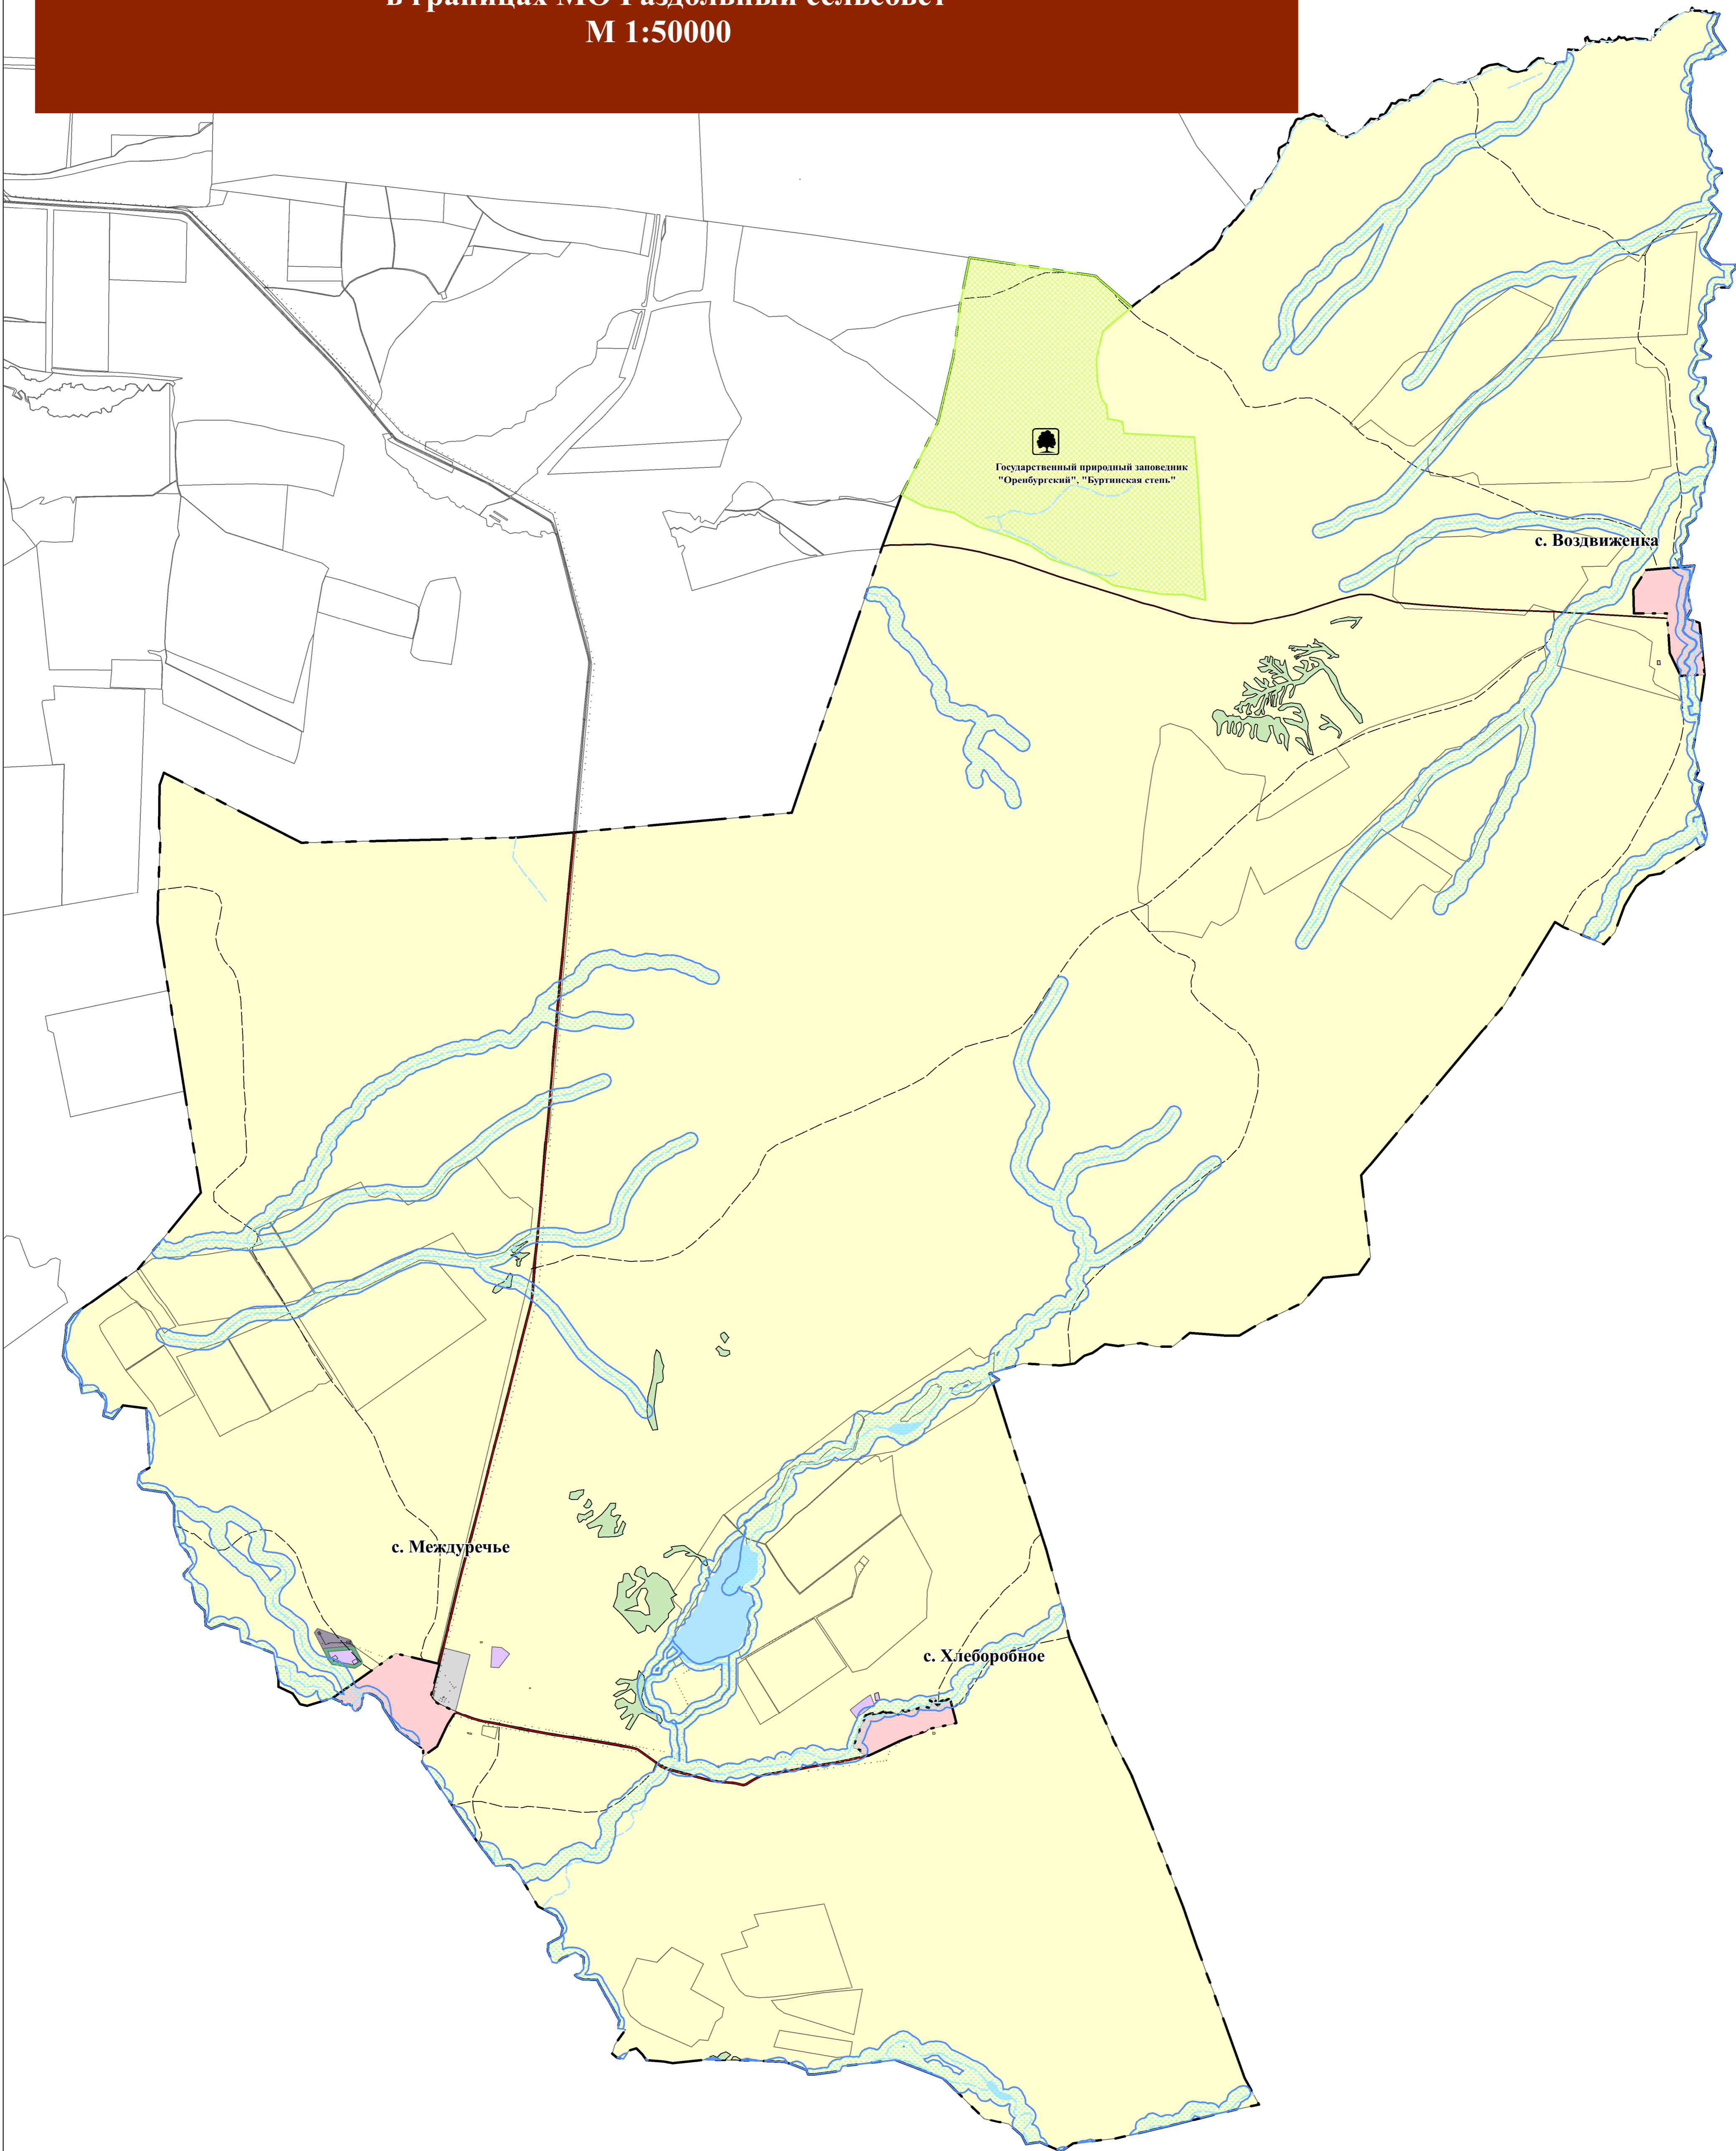

**Условные обозначения:**

<table border="1"> <tr><td>—</td><td>МО Раздольный сельсовет</td></tr> <tr><td>—</td><td>границы населенных пунктов</td></tr> <tr><td>—</td><td>границы населенного пункта</td></tr> <tr><td>—</td><td>г/л</td></tr> </table>	—	МО Раздольный сельсовет	—	границы населенных пунктов	—	границы населенного пункта	—	г/л	<table border="1"> <tr><td>Жилая</td></tr> <tr><td>Общественно-деловая</td></tr> <tr><td>Производственного использования</td></tr> <tr><td>Инженерной и транспортной инфраструктуры</td></tr> <tr><td>Специального назначения</td></tr> <tr><td>Рекреационного назначения</td></tr> </table>	Жилая	Общественно-деловая	Производственного использования	Инженерной и транспортной инфраструктуры	Специального назначения	Рекреационного назначения	<table border="1"> <tr><td>Особо охраняемая природная территория</td></tr> <tr><td>Транспортной инфраструктуры</td></tr> <tr><td>Сельскохозяйственного использования</td></tr> <tr><td>Специального назначения</td></tr> <tr><td>Производственного использования</td></tr> <tr><td>Охранная зона промышленных объектов</td></tr> <tr><td>1 пояс зоны санитарной охраны источников водоснабжения</td></tr> <tr><td>Санитарно-защитная зона промышленных объектов</td></tr> </table>	Особо охраняемая природная территория	Транспортной инфраструктуры	Сельскохозяйственного использования	Специального назначения	Производственного использования	Охранная зона промышленных объектов	1 пояс зоны санитарной охраны источников водоснабжения	Санитарно-защитная зона промышленных объектов
—	МО Раздольный сельсовет																							
—	границы населенных пунктов																							
—	границы населенного пункта																							
—	г/л																							
Жилая																								
Общественно-деловая																								
Производственного использования																								
Инженерной и транспортной инфраструктуры																								
Специального назначения																								
Рекреационного назначения																								
Особо охраняемая природная территория																								
Транспортной инфраструктуры																								
Сельскохозяйственного использования																								
Специального назначения																								
Производственного использования																								
Охранная зона промышленных объектов																								
1 пояс зоны санитарной охраны источников водоснабжения																								
Санитарно-защитная зона промышленных объектов																								
<table border="1"> <tr><td>Озеро, пруд</td></tr> <tr><td>Река, ручей</td></tr> </table>	Озеро, пруд	Река, ручей																						
Озеро, пруд																								
Река, ручей																								

					56-06.1-22			
					МО Раздольный сельсовет Беляевского района Оренбургской области			
Изм.	Кол.ч.	Лист	№ док.	Подпись	Дата	Стадия	Лист	Листов
					01.22		1	16
Выполнил	Ургенчибаев Р.Н.				01.22			
Проверил	Самойлов П.С.				01.22			
Н. контроль	Самойлов П.С.				01.22			
ГЕНЕРАЛЬНЫЙ ПЛАН МО РАЗДОЛЬНЫЙ СЕЛЬСОВЕТ						Карта границ населенных пунктов, входящих в состав МО Раздольный сельсовет в границах МО Раздольный сельсовет М 1:50000		
						ООО "ЦКР "ГЕОПАРТНЕР"		