


ГЕНЕРАЛЬНЫЙ ПЛАН

МО Раздольный сельсовет Беляевского района Оренбургской области

Карта размещения объектов капитального строительства в границах МО Раздольный сельсовет

М 1:50000

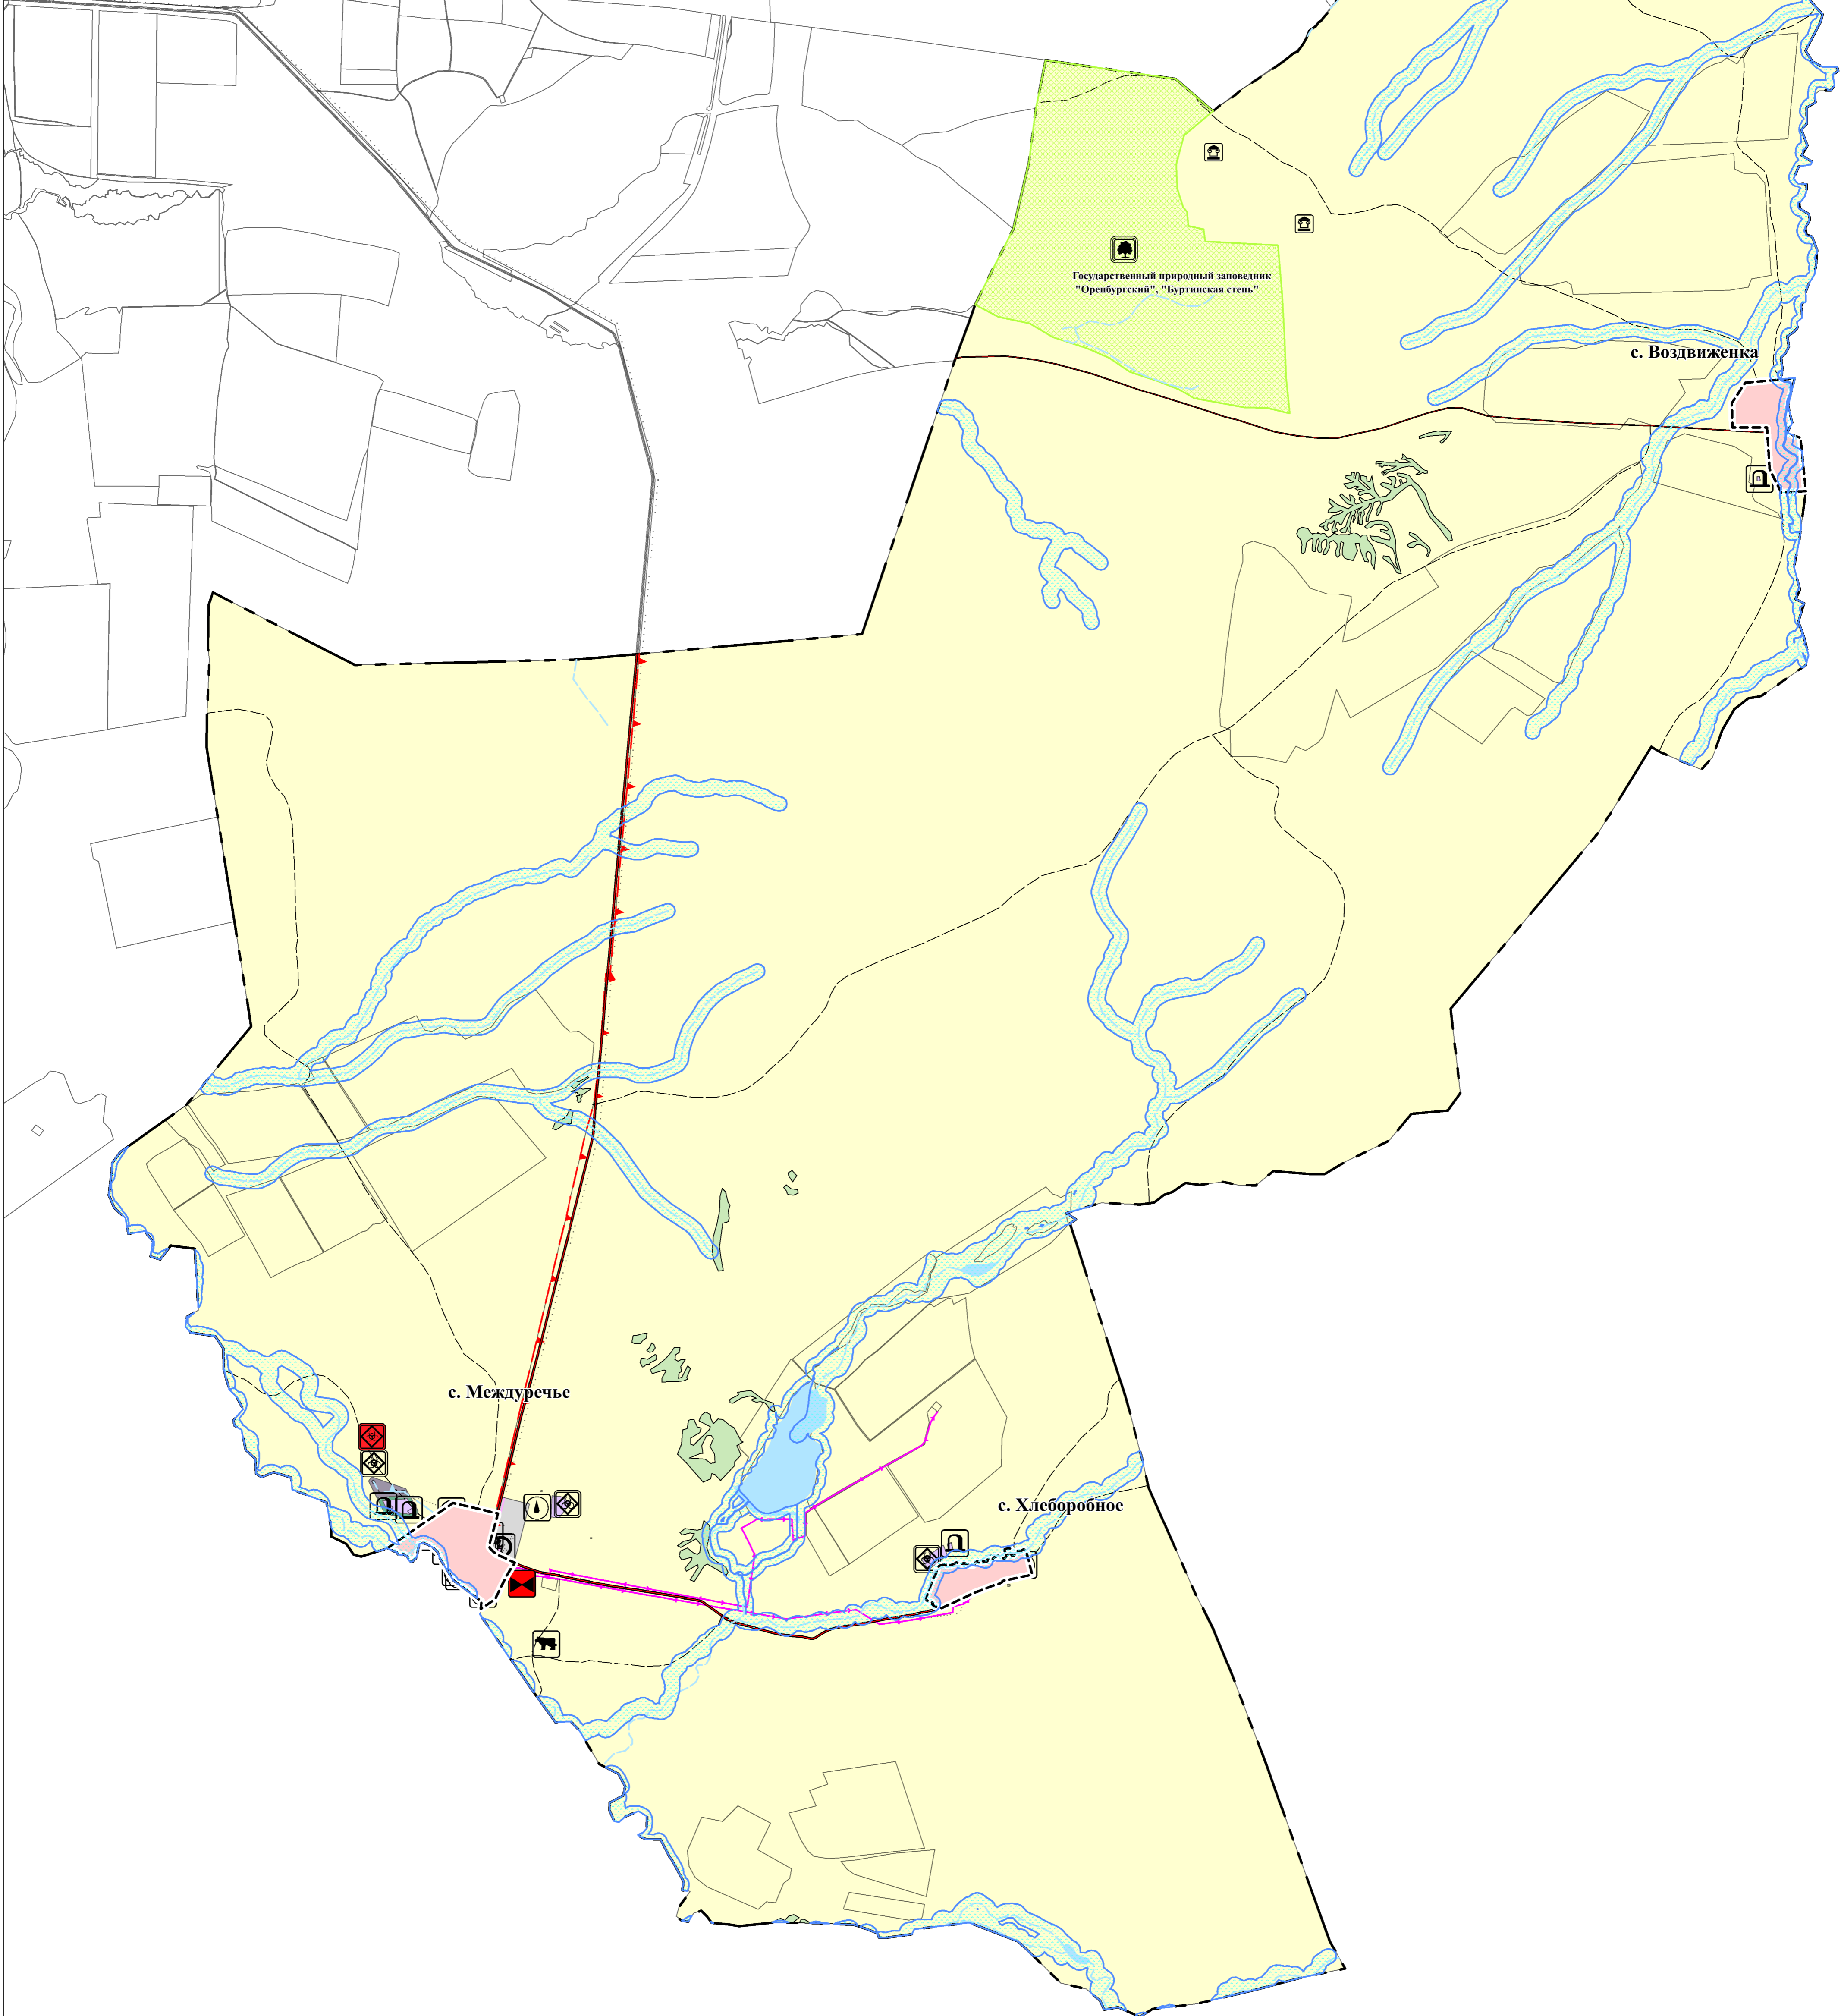

Условные обозначения:

	Генеральные границы МО Раздольный сельсовет		Особо охраняемые природные территории		Государственный природный заповедник		Остаточный пункт
	Границы населенного пункта		Жилая зона		Транспортная инфраструктура		Зачисленный населенный пункт (ЗОНС)
	Границы населенного пункта		Общественно-деловая зона		Сельскохозяйственное использование		Кладбище
	Зеленая зона		Производственное использование		Специального назначения		Трансформаторная подстанция (ТТ)
	Водные объекты		Инженерной и транспортной инфраструктуры		Производственного использования		Энергетическая подстанция 10 кВ
	Озеро, пруд, ручей, ручей		Специального назначения		Специального назначения		Газораспределительная станция (ГРС)
	Озеро, пруд, ручей, ручей		Рекреационного назначения		Специального назначения		Сети связи
	Озеро, пруд, ручей, ручей		Рекреационного назначения		Специального назначения		Кладбище
	Озеро, пруд, ручей, ручей		Рекреационного назначения		Специального назначения		Объект утилизации, захоронения биологических отходов
	Озеро, пруд, ручей, ручей		Рекреационного назначения		Специального назначения		Объекты связи
	Озеро, пруд, ручей, ручей		Рекреационного назначения		Специального назначения		Объекты капитального строительства транспортной инфраструктуры
	Озеро, пруд, ручей, ручей		Рекреационного назначения		Специального назначения		Автодорожные дороги регионального или значения
	Озеро, пруд, ручей, ручей		Рекреационного назначения		Специального назначения		Автодорожные дороги местного значения
	Озеро, пруд, ручей, ручей		Рекреационного назначения		Специального назначения		Мосты
	Озеро, пруд, ручей, ручей		Рекреационного назначения		Специального назначения		Линии связи
	Озеро, пруд, ручей, ручей		Рекреационного назначения		Специального назначения		Водопровод
	Озеро, пруд, ручей, ручей		Рекреационного назначения		Специального назначения		ЛПХ 10 кВт
	Озеро, пруд, ручей, ручей		Рекреационного назначения		Специального назначения		ЛПХ 35 кВт
	Озеро, пруд, ручей, ручей		Рекреационного назначения		Специального назначения		ЛПХ 110 кВт
	Озеро, пруд, ручей, ручей		Рекреационного назначения		Специального назначения		Газопровод распределительный высокого давления
	Озеро, пруд, ручей, ручей		Рекреационного назначения		Специального назначения		Газопровод распределительный низкого давления

56-06.1-22			
МО Раздольный сельсовет Беляевского района Оренбургской области			
Изм.	Кол.ч.	Лист	Мудр.
ГИП	Брикер С.В.	01.22	
Выполнил	Ургенишбаев Р.Н.	01.22	
Проверил	Самойлов П.С.	01.22	
Н. контроль	Самойлов П.С.	01.22	
ГЕНЕРАЛЬНЫЙ ПЛАН МО РАЗДОЛЬНЫЙ СЕЛЬСОВЕТ			
		Стадия	Лист
		П	8
		Листов	16


ГЕНЕРАЛЬНЫЙ ПЛАН

МО Раздольный сельсовет Беляевского района Оренбургской области

Карта размещения объектов капитального строительства в границах с. Междуречье

М 1:3000

с. Междуречье

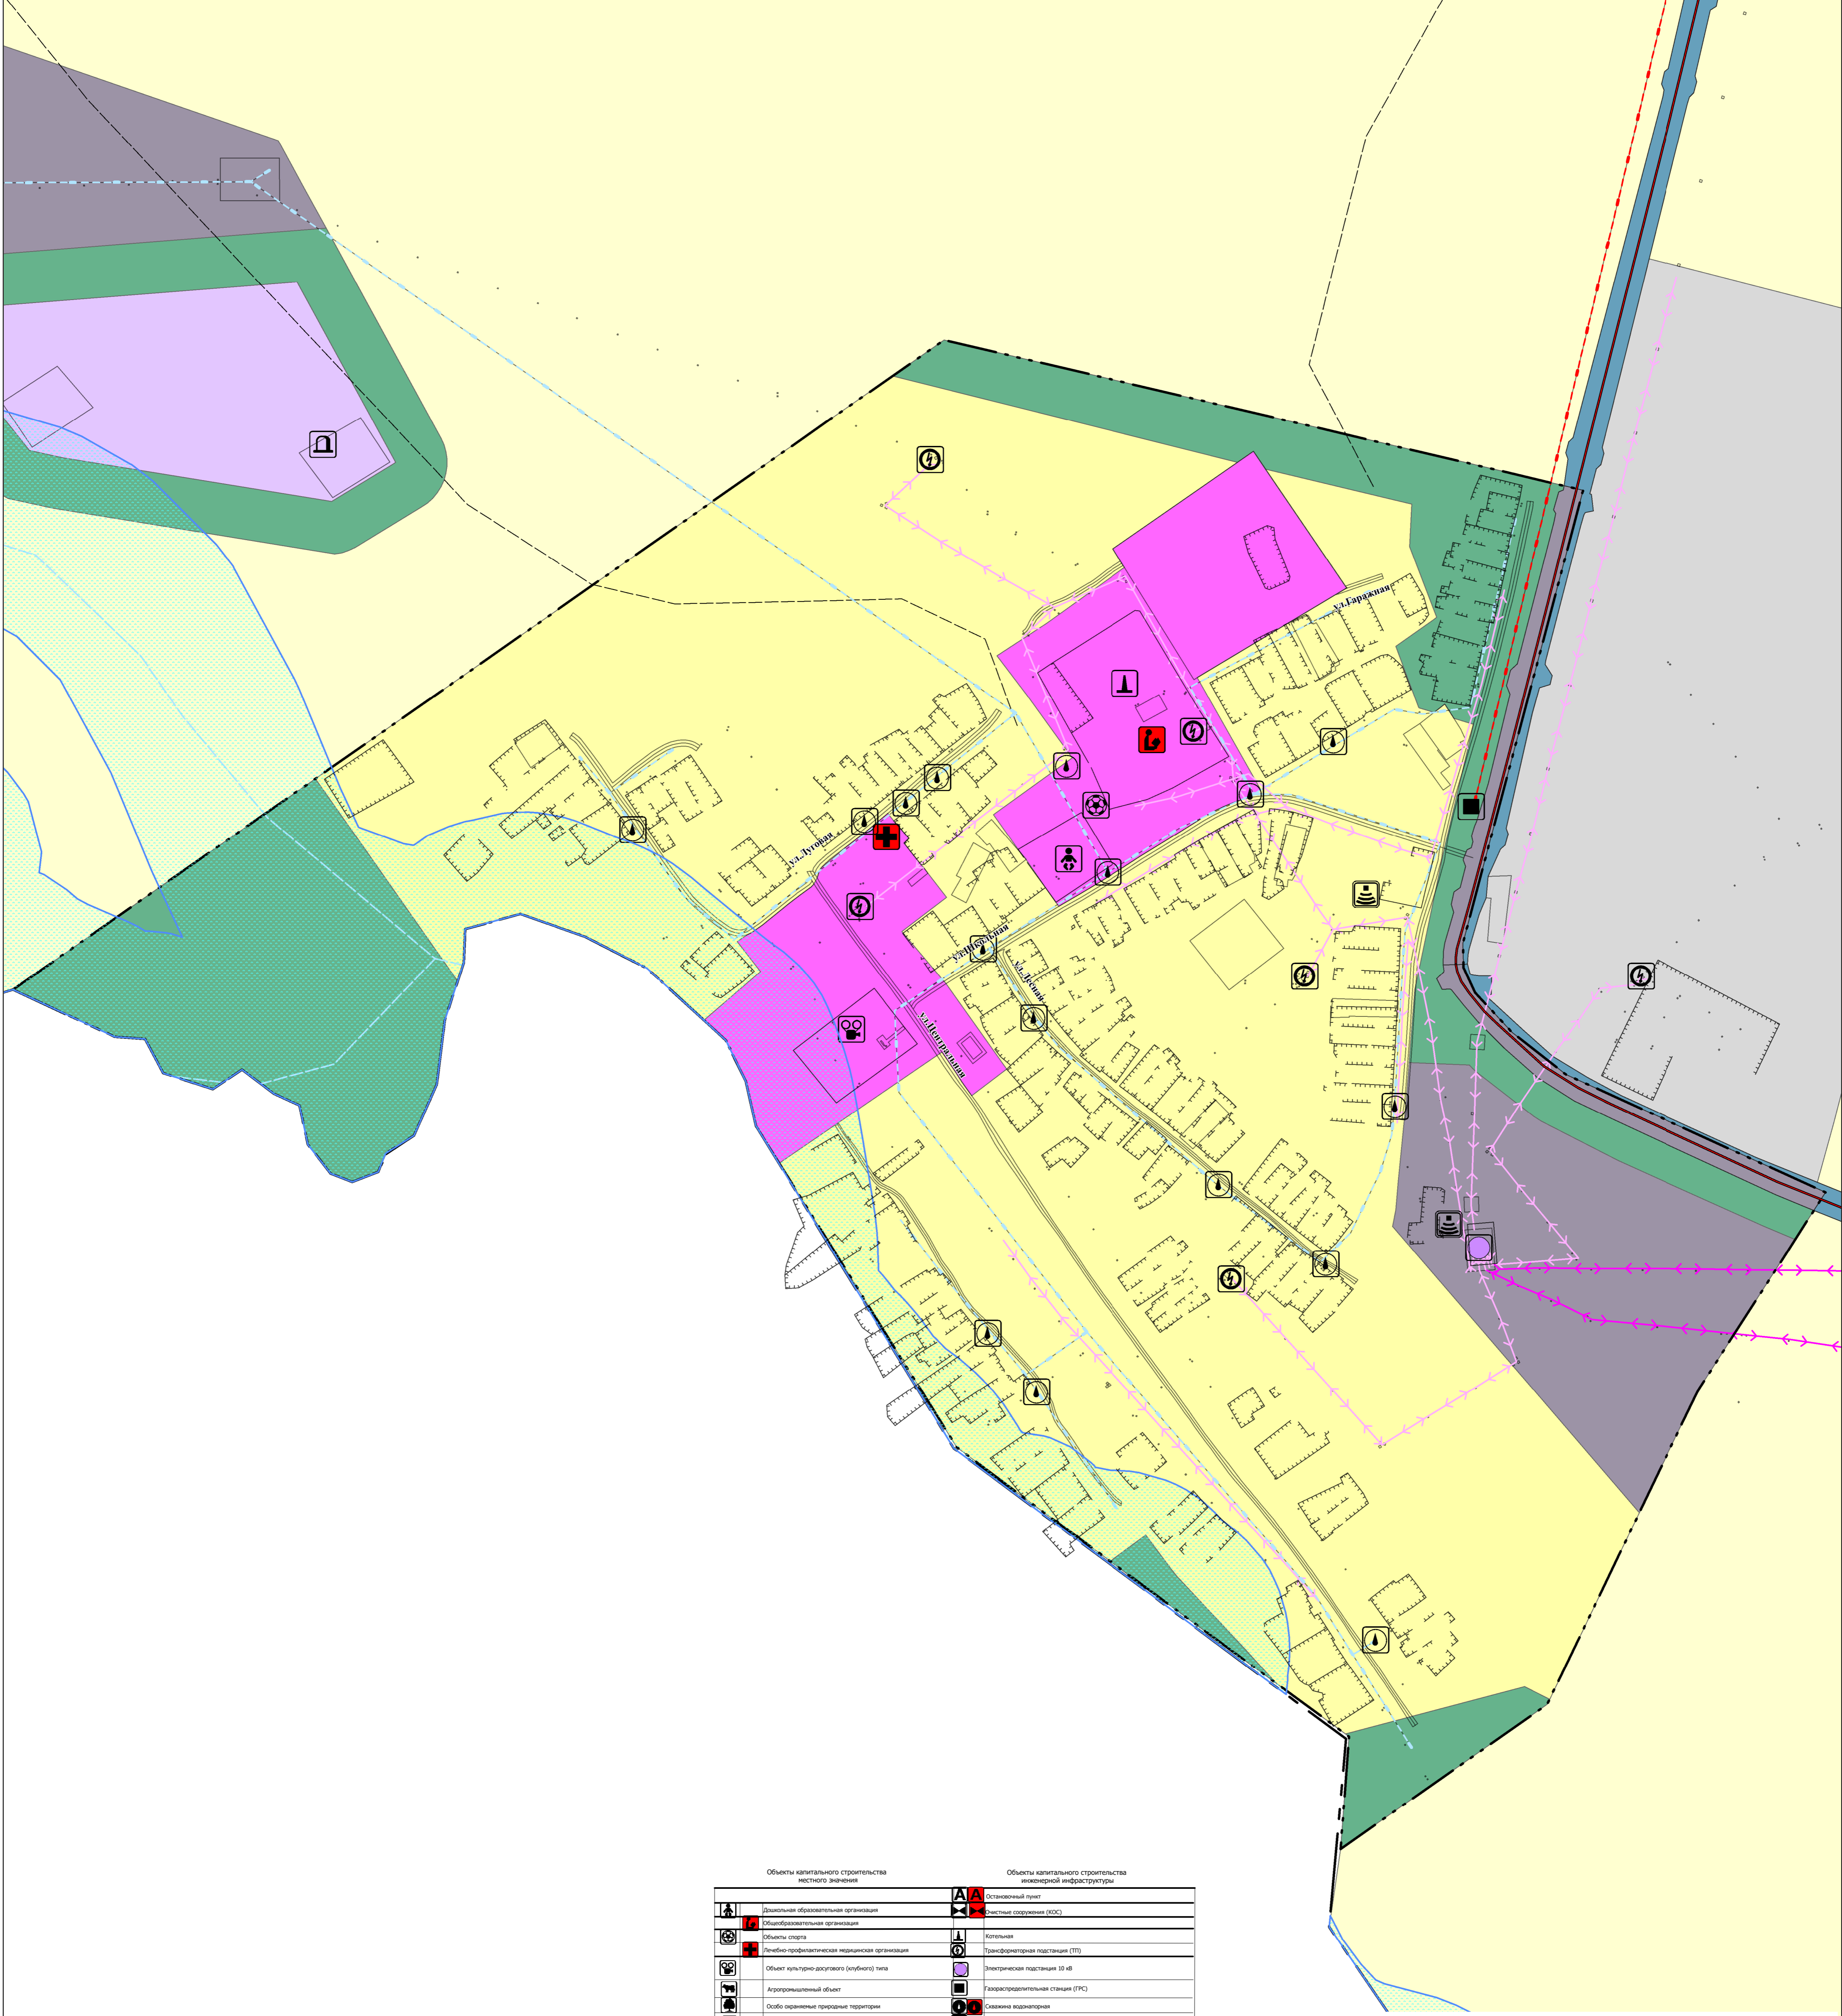

Условные обозначения:

Территориальные границы	
---	МО Раздольный сельсовет
---	Населенного пункта
---	Г/лс
---	Озеро, пруд
---	Речка, ручей

Функциональные зоны в границах МО Раздольный сельсовет	
■	Жилая
■	Общественно-деловая
■	Промышленного использования
■	Инженерной и транспортной инфраструктуры
■	Специального назначения
■	Рекреационного назначения

Функциональные зоны в границах МО Раздольный сельсовет	
■	Особо охраняемые природные территории
■	Транспортной инфраструктуры
■	Сельскохозяйственного использования
■	Специального назначения
■	Промышленного использования
■	Охранная зона промышленных объектов
■	1 пояс зоны санитарной охраны источника водоснабжения
■	Санитарно-защитная зона промышленных объектов

Объекты капитального строительства местного значения		Объекты капитального строительства инженерной инфраструктуры	
■	Дополнительная образовательная организация	■	Специальный пункт
■	Образовательная организация	■	Бытовые сооружения (БОС)
■	Объекты спорта	■	Котельная
■	Лечебно-профилактическая медицинская организация	■	Трансформаторная подстанция (ТТ)
■	Объект культурно-досугового (развлекательного) типа	■	Электрическая подстанция 10 кВ
■	Агропромышленный объект	■	Газораспределительная станция (ГРС)
■	Особо охраняемые природные территории	■	Скважина водозаборная
■	Памятник	■	Копанд
■	Кладбище	■	Линия связи
■	Объект утилизации, утилизации биологических отходов	■	Водопровод
■	Объекты связи	■	ЛЭП 10 кВ
■	Объекты связи	■	ЛЭП 35 кВ
■	Объекты связи	■	ЛЭП 110 кВ
■	Объекты связи	■	Газопровод распределительный высокого давления
■	Объекты связи	■	Газопровод распределительный низкого давления

Объекты капитального строительства транспортной инфраструктуры	
■	Инженерные дороги регионального или значения
■	Разъездные дороги местного значения


56-06.1-22										
МО Раздольный сельсовет Беляевского района Оренбургской области										
Изм.	Кол. у.	Лист	№ док.	Дата						
				01.22						
Выполнил	Ургенцибаев Р.Н.	Самойлов П.С.		01.22						
Проверил	Самойлов П.С.			01.22						
Н. контроль	Самойлов П.С.			01.22						
ГЕНЕРАЛЬНЫЙ ПЛАН МО РАЗДОЛЬНЫЙ СЕЛЬСОВЕТ Карта размещения объектов капитального строительства в границах с. Междуречье М 1:3000				<table border="1"> <tr> <td>Стадия</td> <td>Лист</td> <td>Листов</td> </tr> <tr> <td>П</td> <td>9</td> <td>16</td> </tr> </table>	Стадия	Лист	Листов	П	9	16
Стадия	Лист	Листов								
П	9	16								
				ООО "ЦКР "ГЕОПАРТНЕР"						

ГЕНЕРАЛЬНЫЙ ПЛАН

МО Раздольный сельсовет Беляевского района Оренбургской области

Карта размещения объектов капитального строительства в границах с. Хлеборобное, с. Воздвиженка

М 1:3000

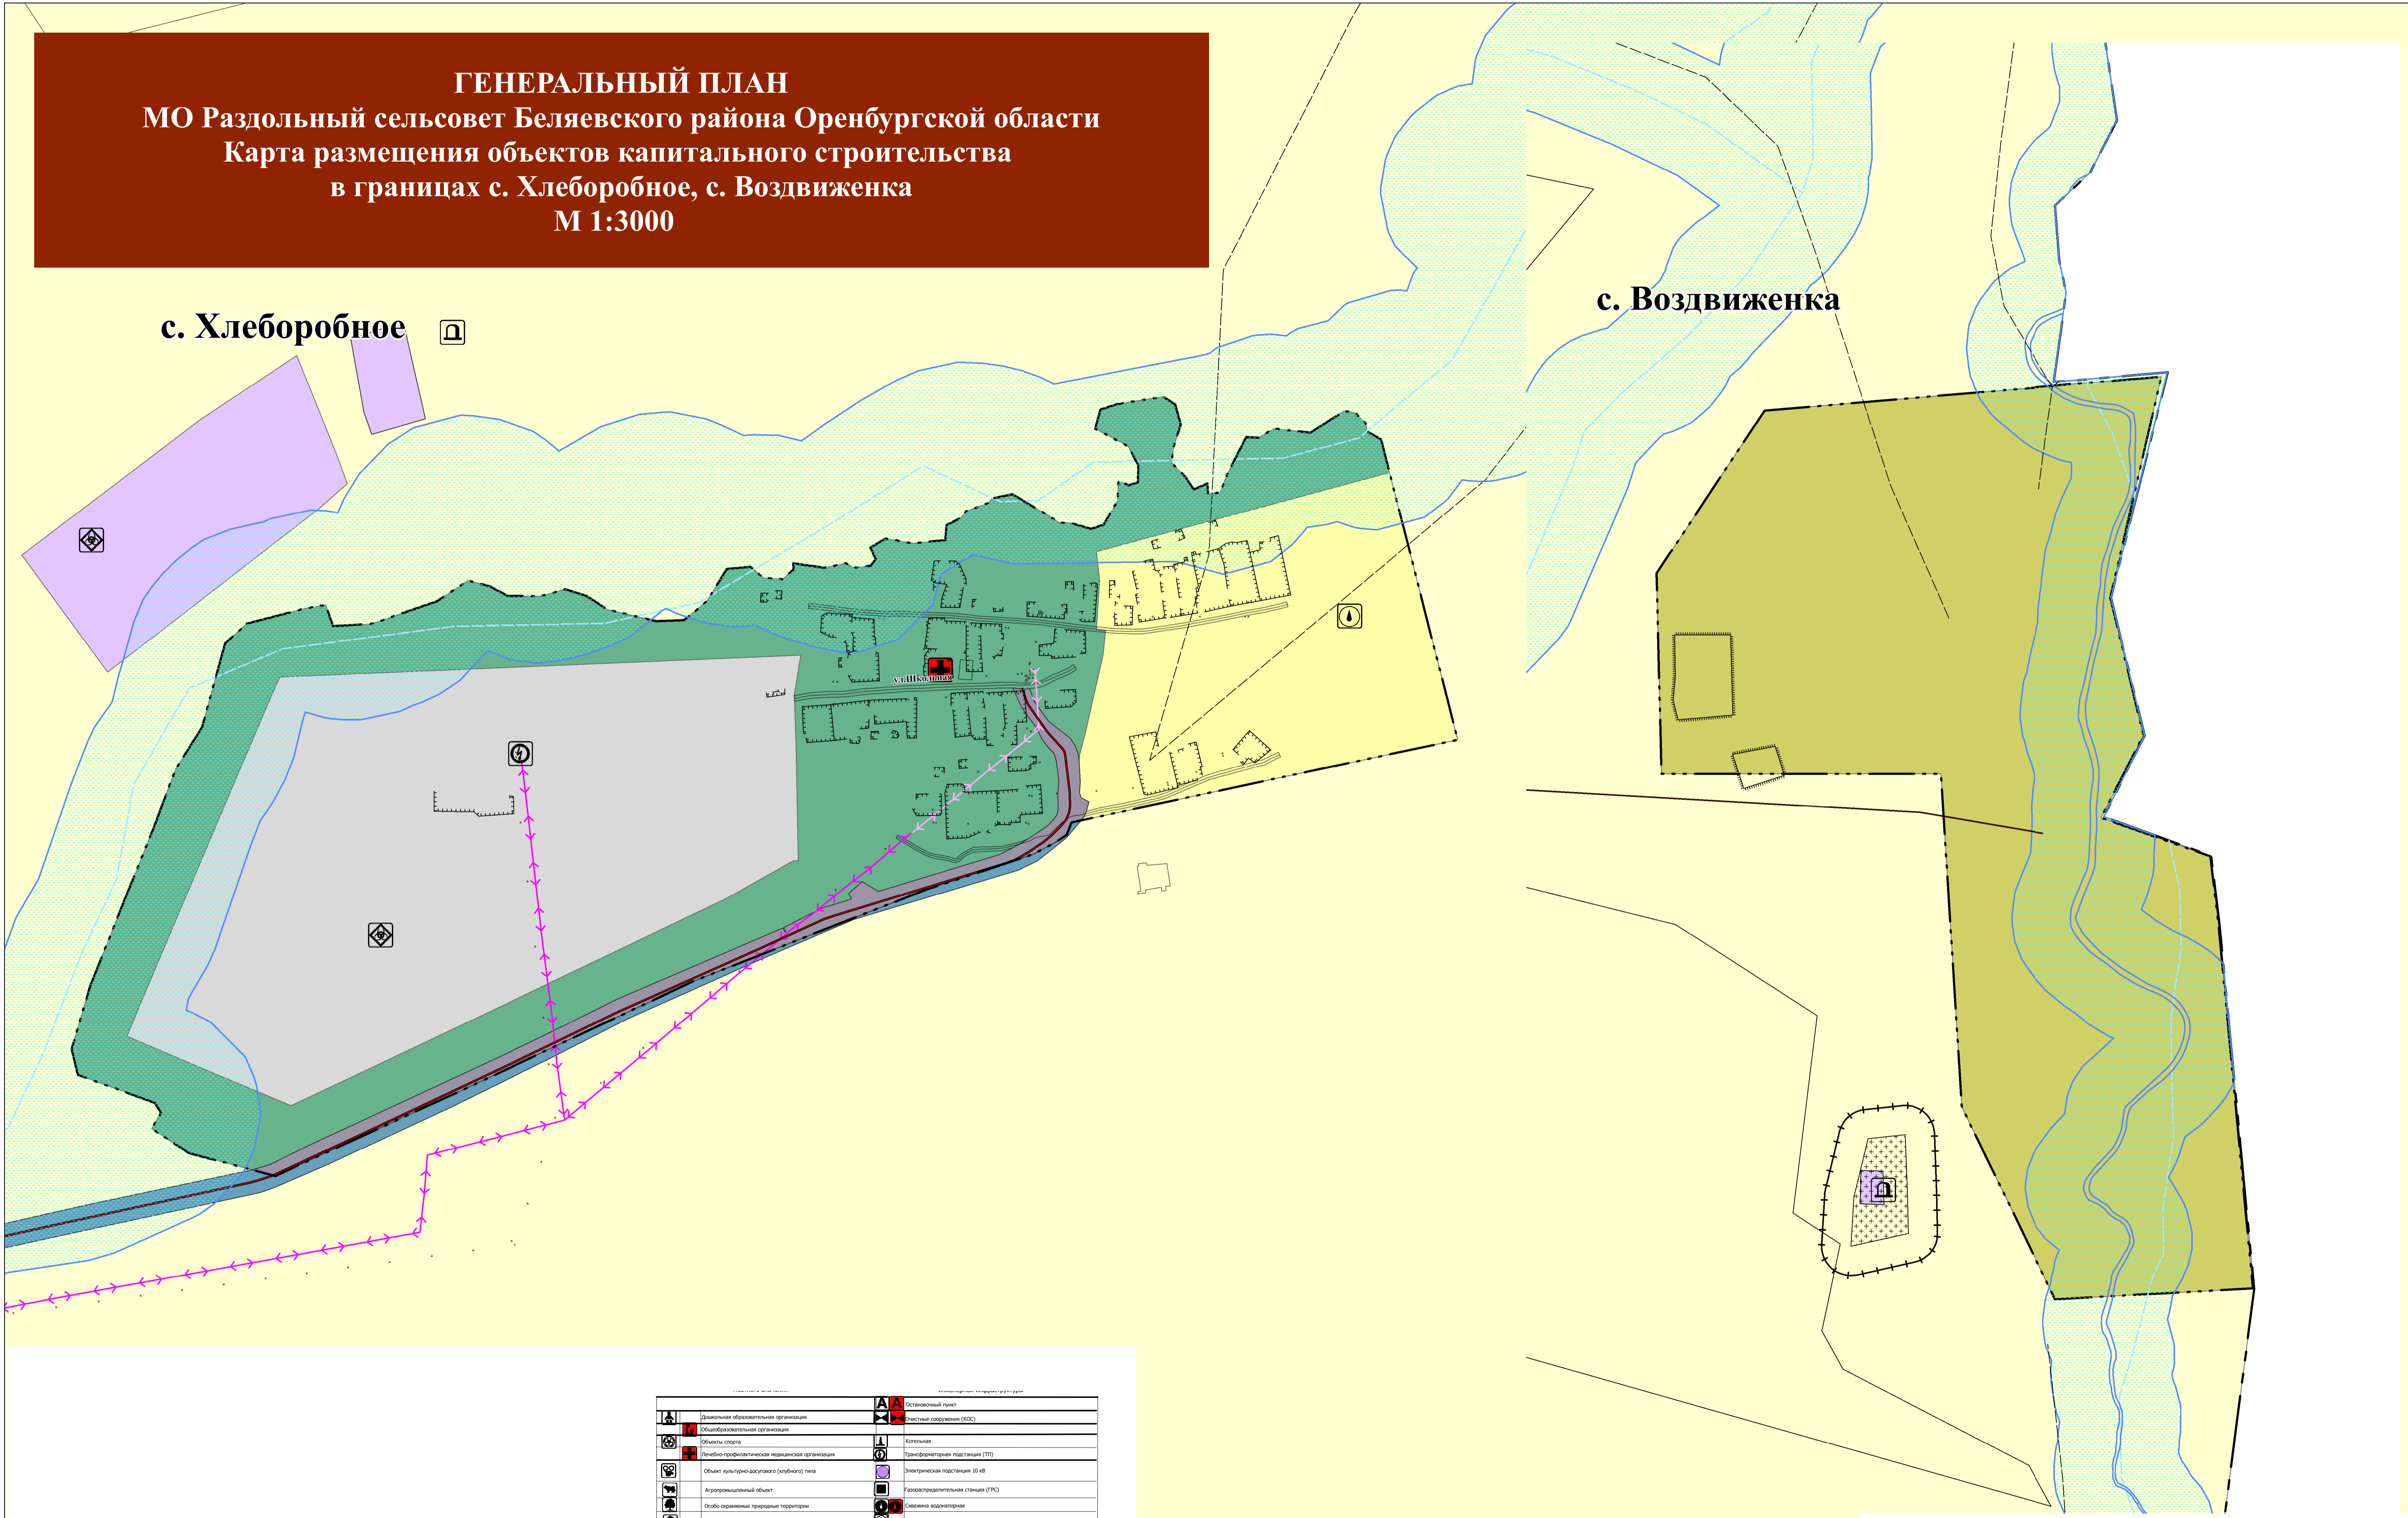

Условные обозначения:

Территориальные границы	Функциональные зоны в границах населенных пунктов	Функциональные зоны в границах МО Раздольный сельсовет
МО Раздольный сельсовет	Жилая	Общая охраняемая природная территория
Населенного пункта	Общественно-деловая	Транспортной инфраструктуры
Улицы	Производственного использования	Сельскохозяйственного использования
Поверхностные водные объекты	Инженерной и транспортной инфраструктуры	Специального назначения
Озеро, пруд	Специального назначения	Производственного использования
Река, ручей	Переходно-зонального назначения	Охраняемая зона промышленных объектов
		2-х классов санитарной охраны источника водоснабжения
		Санитарно-защитная зона промышленных объектов

	Дополнительная образовательная организация		Остановочный пункт
	Образовательная организация		Сельскохозяйственные (СХС)
	Объекты спорта		Кладбище
	Лечебно-профилактическая медицинская организация		Трансформаторная подстанция (ТП)
	Объект культурно-досуговой (клубного) типа		Электрическая подстанция 10 кВ
	Агропромышленный объект		Газораспределительная станция (ГРС)
	Особо охраняемые природные территории		Селекционная подстанция
	Кладбище		Каналы
	Объект утилизации, размещения биологических отходов		Линии связи
	Объекты транспортной инфраструктуры		Водопровод
	Автомобильные дороги регионального или значения		ЛЭП 10 кВ
	Автомобильные дороги местного значения		ЛЭП 110 кВ
	Железнодорожные пути		Газопровод распределительный высокого давления
	Железнодорожные пути		Газопровод распределительный низкого давления

56-06.1-22					
Изм.	Кол. у.	Лист	№ док.	Подпись	Дата
				Брискер С.В.	01.22
Выполнил	Иргенишбаев Р.Н.				01.22
Проверил	Самойлов П.С.				01.22
Н. контроль	Самойлов П.С.				01.22

МО Раздольный сельсовет Беляевского района Оренбургской области

ГЕНЕРАЛЬНЫЙ ПЛАН МО РАЗДОЛЬНЫЙ СЕЛЬСОВЕТ		
Страница	Лист	Листов
7	10	16

Карта размещения объектов капитального строительства в границах с. Хлеборобное, с. Воздвиженка М 1:3000

ООО "ЦКР "ГЕОПАРТНЕР"